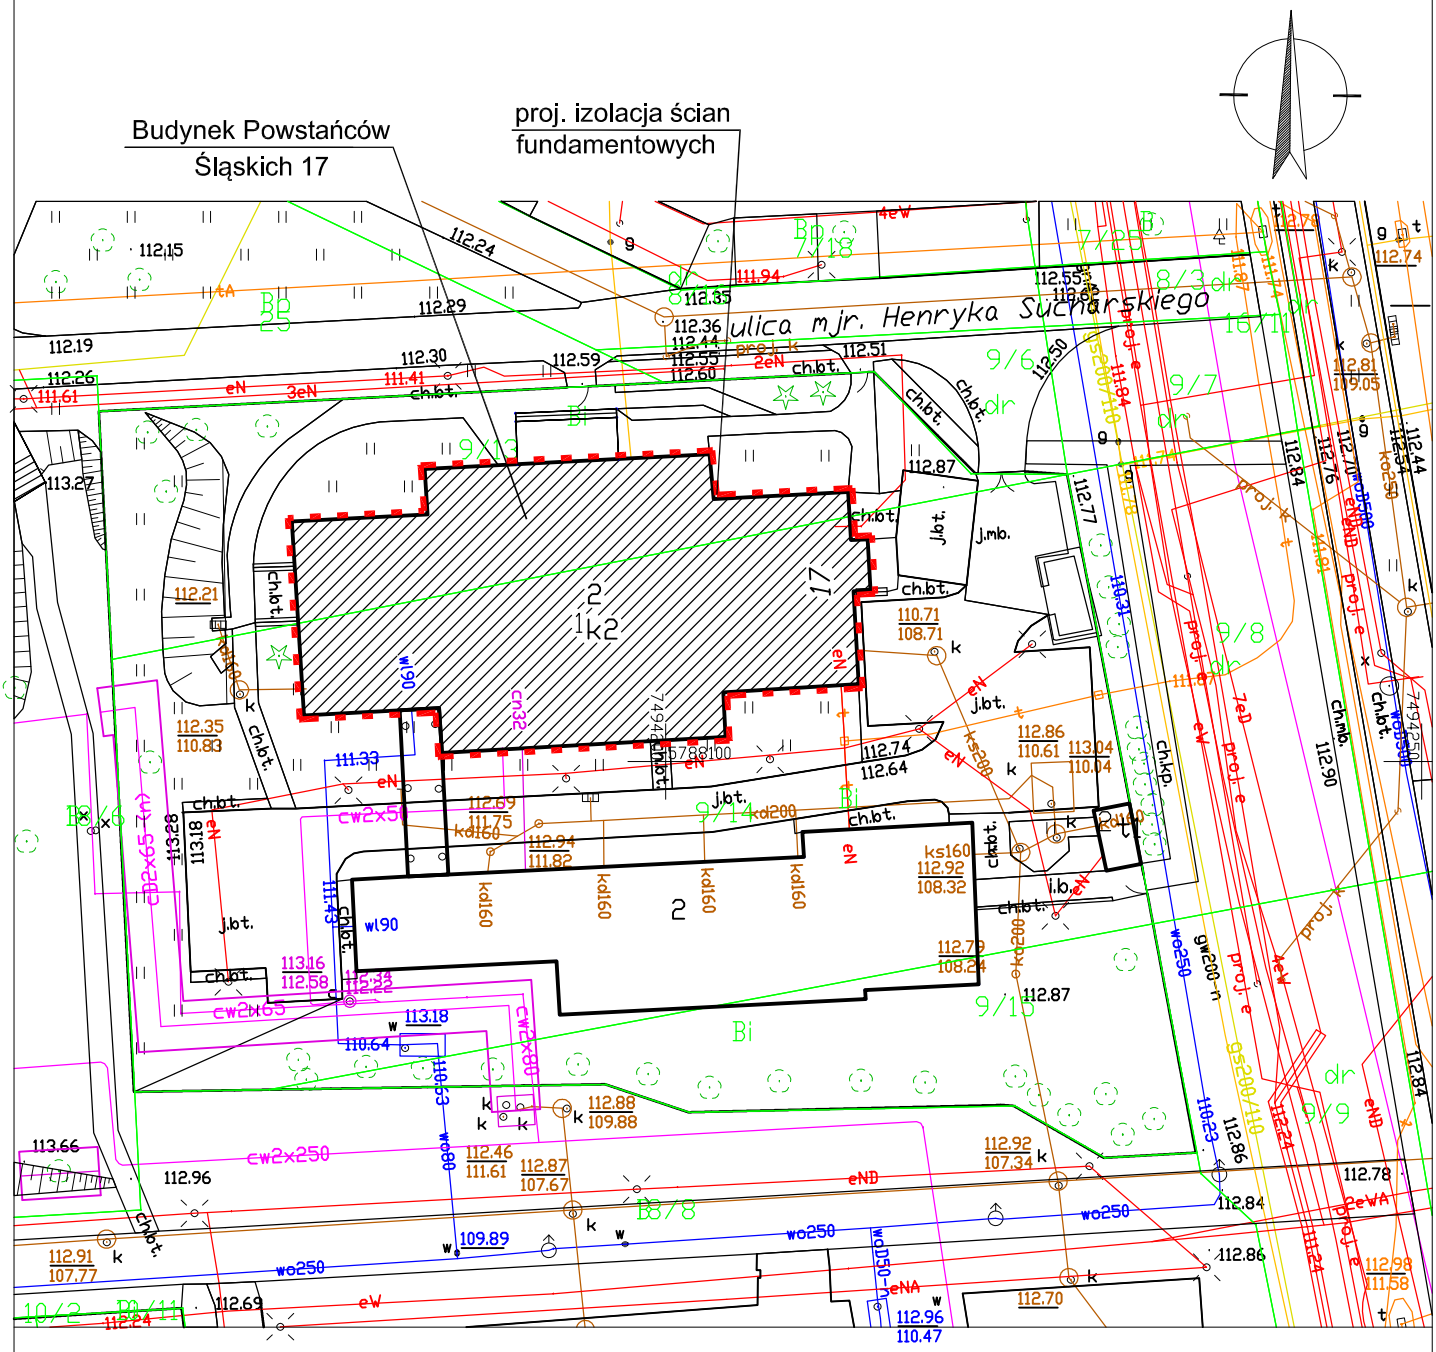

LEGENDA:

- - - - - proj. izolacja pionowa ścian fundamentowych

zakres opracowania

Nazwa inwestycji

PROJEKT BUDOWLANO - WYKONAWCZY IZOLACJI ŚCIAN FUNDAMENTOWYCH WRAZ Z WYMIANĄ OKIEN W POZIOMIE PIWNICY

budynku przy ul. Powstańców Śląskich 17 w Warszawie

Inwestor

Biblioteka Publiczna w Dzielnicy Bemowo m. st. Warszawy

ul. Powstańców Śląskich 17, 01-381 Warszawa

Generalny Projektant

BIURO PROJEKTOWE MICHAŁ SIDZ

ul. Warszawska 33D, 05-082 Blizne Łaszczyńskiego

Projektant:	mgr inż. Leszek Tischner	nr uprawnień 157/2002 specjalność konstrukcyjno-budowlana	
Sprawdzający:	mgr inż. Damian Cyrta	nr uprawnień MAZ/0003/POOK/09 specjalność konstrukcyjno-budowlana	
Asystent:	mgr inż. arch. Lidia Sidz inż. Arkadiusz Król		

Tytuł rysunku:

ISTNIEJĄCE ZAGOSPODAROWANIE TERENU

Data: 22 marzec 2021r.	Skala 1:500	Rys. nr: 1	Str: 21