


DETAL B-1 - IZOLACJA PIONOWA
ŚCIAN FUNDAMENTOWYCH

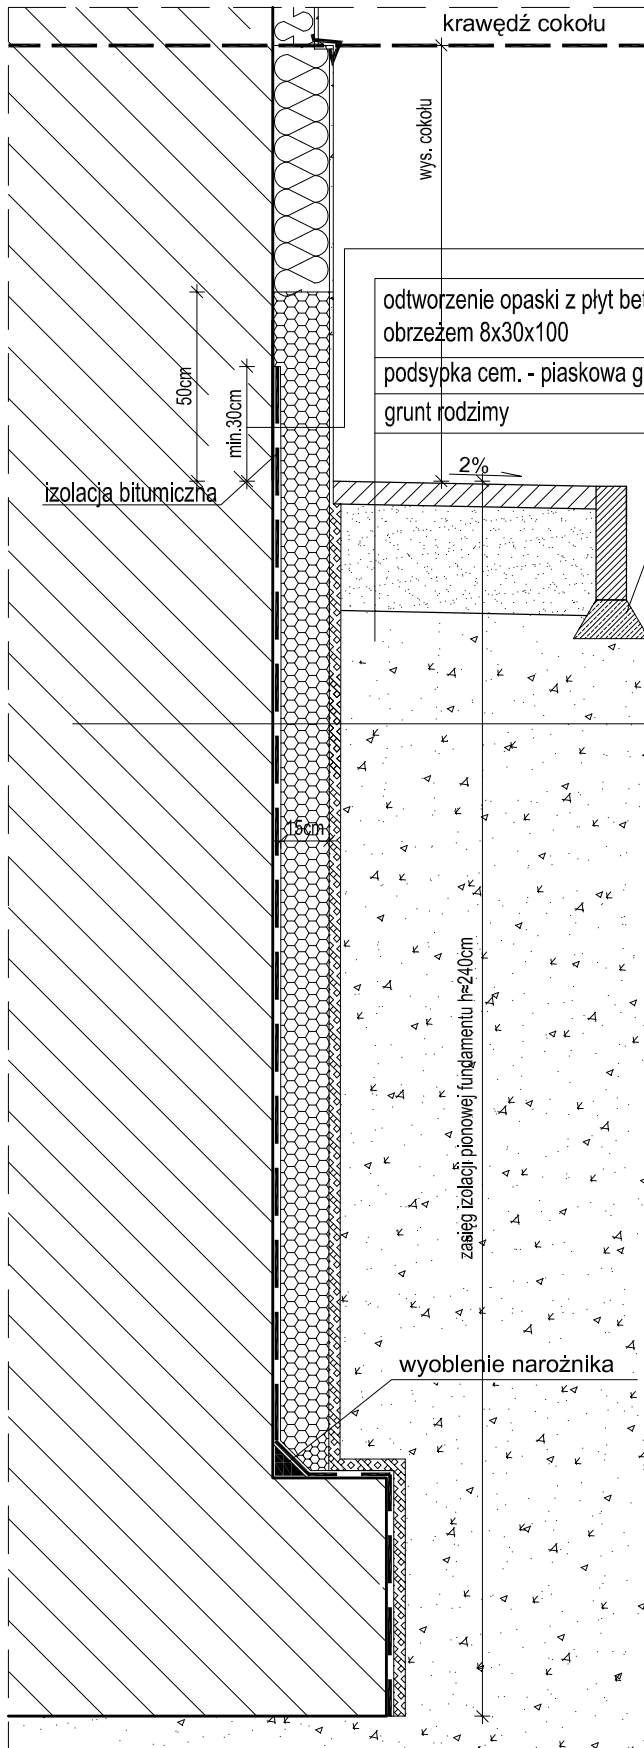

odtworzenie części cokołu po wykonaniu prac izolacyjnych:

usunięcie odspojonych warstw tynkarskich wraz z uzupełnieniem

oczyszczenie powierzchni poprzez zmycie

gruntowanie

wykonanie izolacji bitumicznej z siatką z włókna szklanego

odtworzenie warstwy docieplenia ze styropianu fundamentowego gr. 15 cm

wykonanie warstwy zbrojącej

wykonanie wyprawy z tynku cienkowarstwowego malowanego dwukrotnie farbą silikonową w kolorze ciemnozielonym - kolorystyka odtworzeniowo

odtworzenie opaski z płyt betonowych/ nawierzchni z kostki betonowej ograniczonej obrzeżem 8x30x100

podsyпка cem. - piaskowa gr. 20cm

grunt rodzimy

Fundament betonowy

istn. ściana fundamentowa

tynk cementowy na ostro 1,5cm

powłoka gruntująca

izolacja bitumiczna z siatką z włókna szklanego

styropian fundamentowy gr. 15cm

membrana kubelkowa

grunt rodzimy zagęszczony warstwami co 30cm

UWAGA:

1. Prace izolacyjne ścian realizować odcinkowo. Zabrania się w jednym kroku technologicznym odkopywać ściany na całej długości.
2. Prace izolacyjne prowadzić ze szczególną ostrożnością ze względu na istniejące przyłącza instalacyjne.
3. Po wykonaniu hydroizolacji odtworzyć istniejącą nawierzchnię.
4. Tynk cementowy na ostro gr. 1,5cm wykonać tylko w miejscach, gdzie nie będzie istniejącego.
5. Membranę kubelkową mocować tzw. „kubelkiem na zewnątrz”.

Nazwa inwestycji			
PROJEKT BUDOWLANO - WYKONAWCZY IZOLACJI ŚCIAN FUNDAMENTOWYCH WRAZ Z WYMIANĄ OKIEN W POZIOMIE PIWNICY budynku przy ul. Powstańców Śląskich 17 w Warszawie			
Inwestor			
Biblioteka Publiczna w Dzielnicy Bemowo m. st. Warszawy ul. Powstańców Śląskich 17, 01-381 Warszawa			
Generalny Projektant			
BIURO PROJEKTOWE MICHAŁ SIDZ ul. Warszawska 33D, 05-082 Blizne Łaszczyńskiego			
Projektant:	mgr inż. Leszek Tischner	nr uprawnień 157/2002	specjalność konstrukcyjno-budowlana
Sprawdzający:	mgr inż. Damian Cyra	nr uprawnień MAZ/0003/POOK/09	specjalność konstrukcyjno-budowlana
Asystent:	mgr inż. arch. Lidia Sidz inż. Arkadiusz Król		
Tytuł rysunku:			
DETAL B-1 IZOLACJA PIONOWA ŚCIAN FUNDAMENTOWYCH			
Data: 22 marzec 2021r.	skala 1:20	Rys. nr: 6	Str: 26