
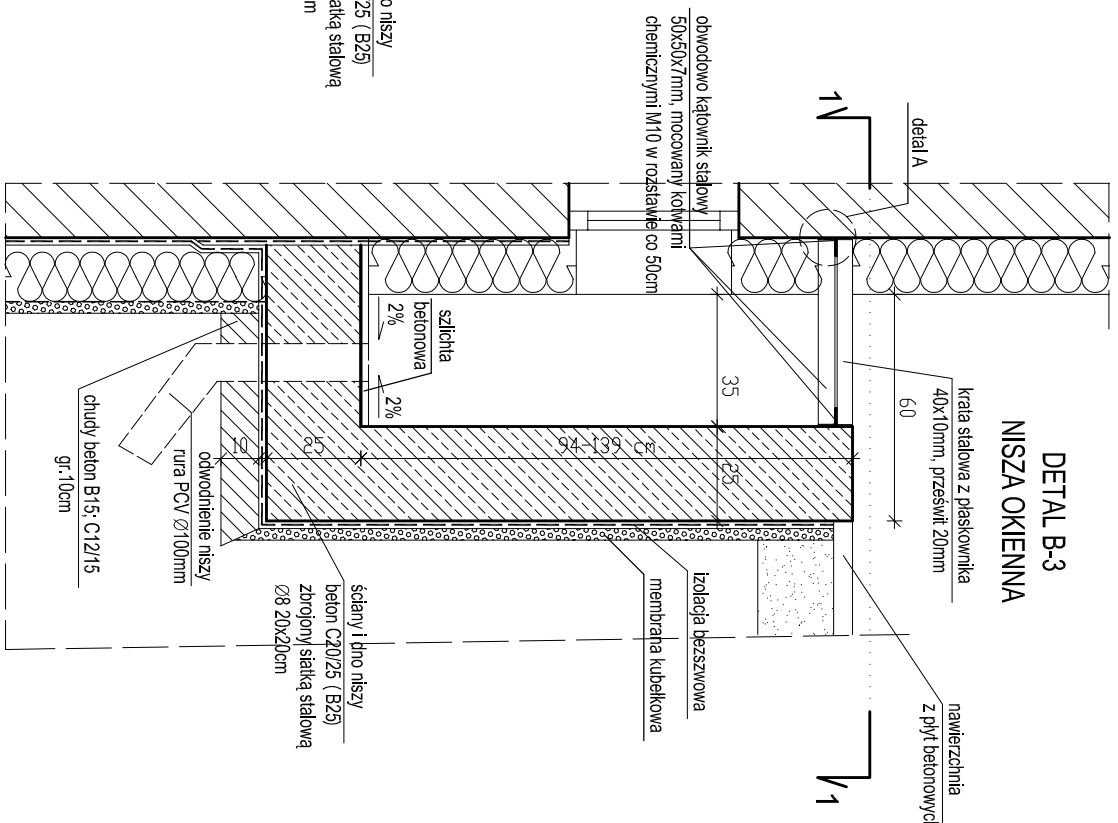
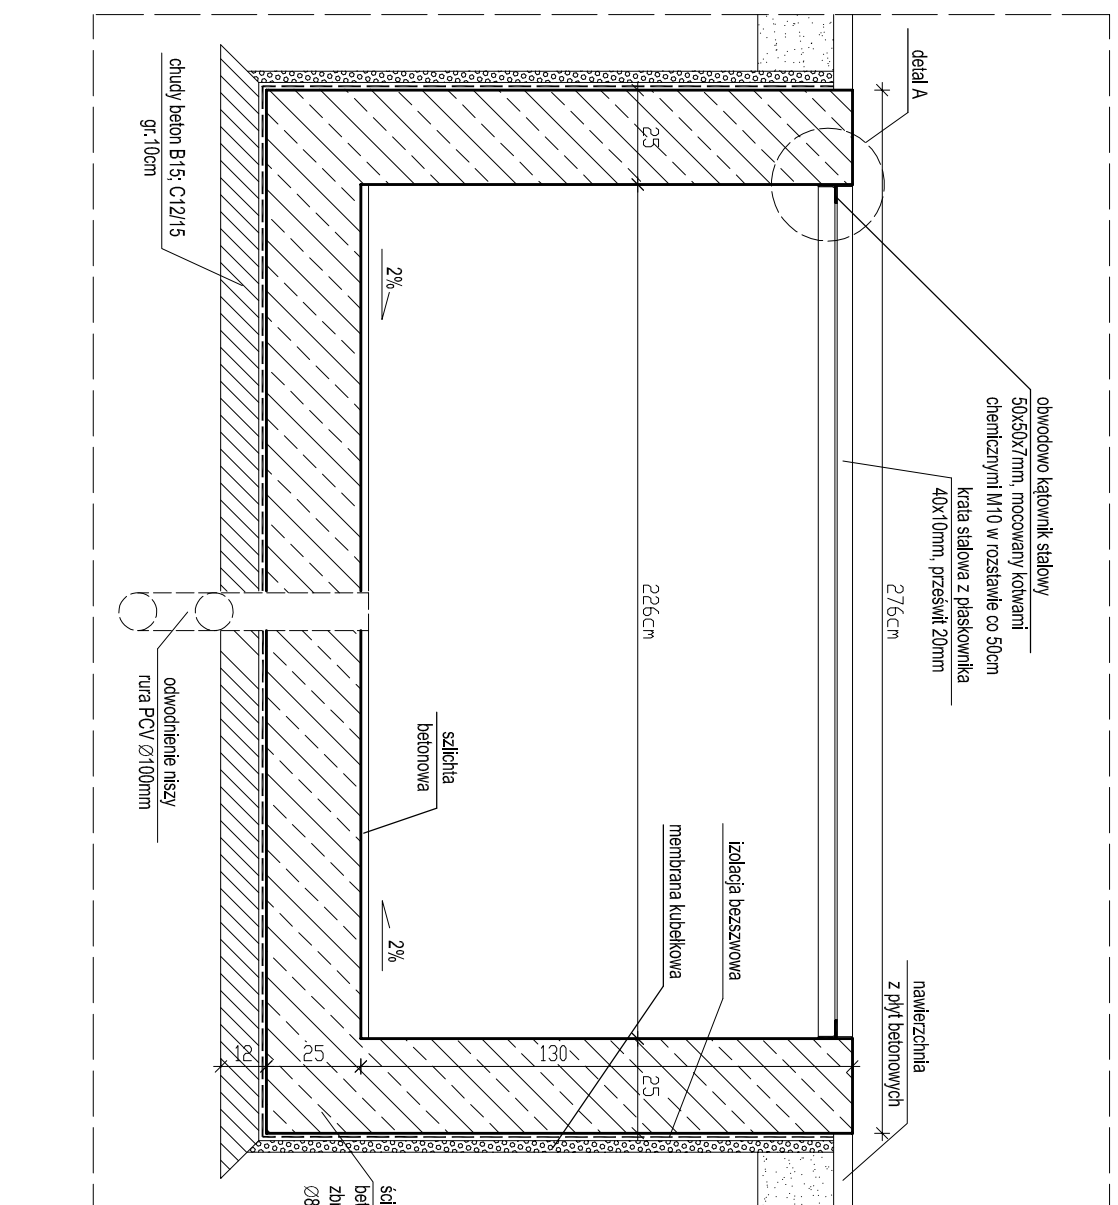
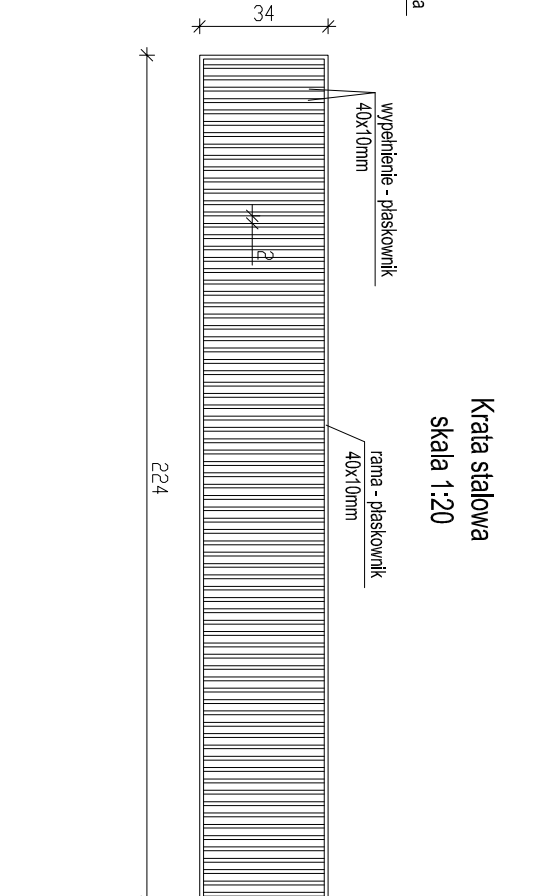
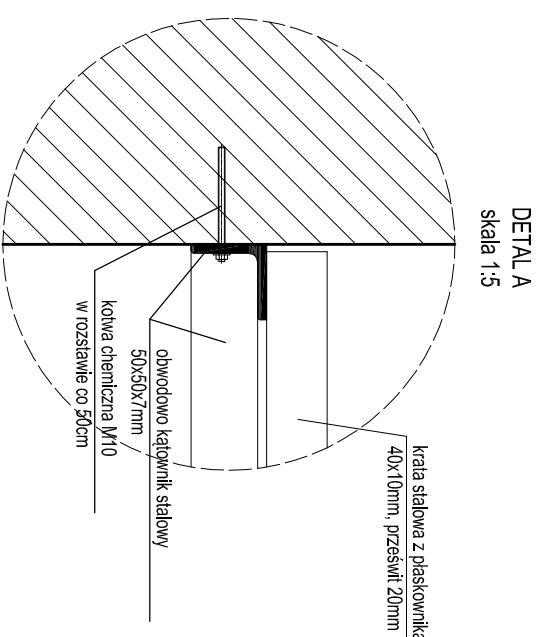


DETAL B-3 - WYKONANIE REMONTU NISZY OKIENNEJ TYP 2

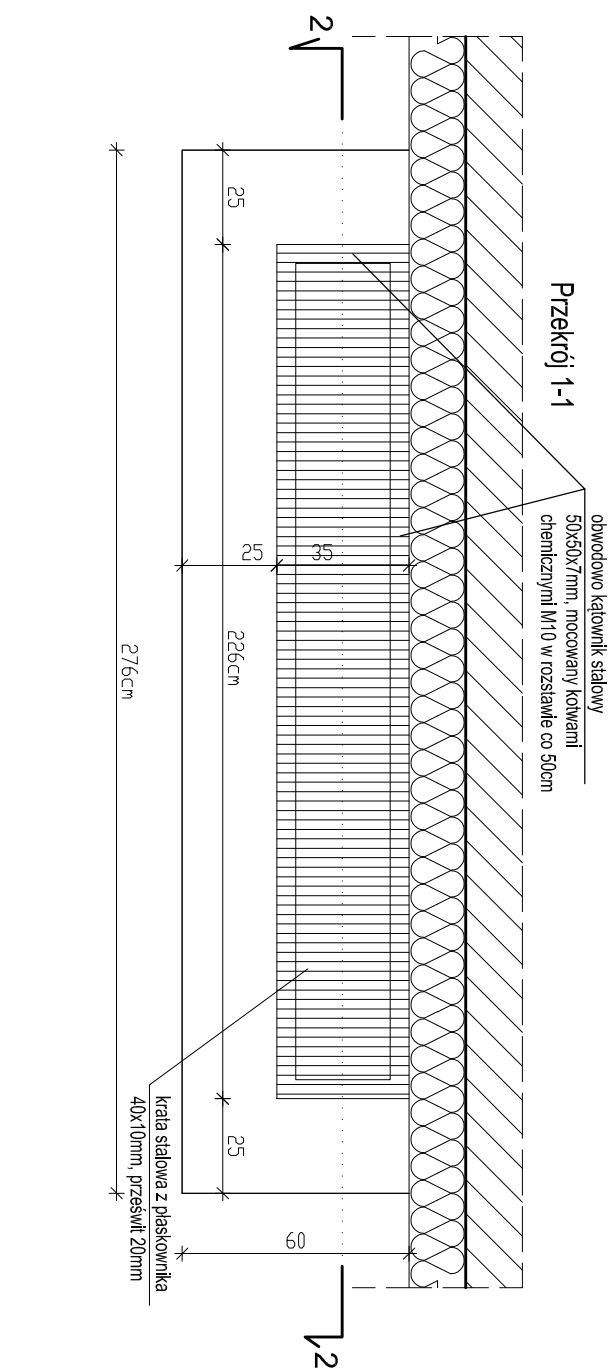

UWAGI

1. Projektowaną kratę stalową oprzeć obwodowo na kątowniku stalowym mocowanym do ściany zewnętrznej budynku oraz projektowanych ścianek nisz przyokiennej.
2. Kratę stalowe cynkowane ogniwowo.
3. W celu ochrony przed zalewaniem górą rzędną dna niszy piwnicznej należy sytuować poniżej podoklepnika okna piwnicy.
4. WSZYSTKIE WYMIARY ZWERYFIKOWAĆ Z NATURY

BETON B25, C20/25

STAL

zbrojenowa: A-IIN RB 500W Ø8

konstrukcyjna: S235

Osiłna 5cm

Nazwa Inwestycji:
PROJEKT BUDOWLANO - WYKONAWCZY IZOLACJI ŚCIAN FUNDAMENTOWYCH WRAZ Z WYMIANĄ OKIEN W POZIOMIE PIWNICY
w budynku przy ul. Powstańców Śląskich 17 w Warszawie

Investor:
Biblioteka Publiczna w Dzielnicy Bemowo m. st. Warszawy
ul. Powstańców Śląskich 17, 01-381 Warszawa

Generalny Projektant:
BIURO PROJEKTOWE MICHAŁ SIDZ
ul. Warszawska 33D, 05-082 Blizne Łaszczyskiego

Projektant:	mgr inż. Leszek Tischner	nr uprawnień 157/2002
Specjalizacja:	mgr inż. Damian Gyla	nr uprawnień 1442/2003/PCO/COP
Asystent:	mgr inż. arch. Lidia Sidz	specjalność konstrukcyjno-budowlana
	inż. Arkadiusz Król	

Tytuł rysunku:
DETAL B-3
WYKONANIE REMONTU NISZY OKIENNEJ
TYP 2

Data: 22 marzec 2021r. skala 1:20 Rys. nr: 8 Str. 28